

## **Dokumentacja techniczna**

**Branża:** budowlana

**Temat:** kolorystyka elewacji


**Obiekt:** budynek mieszkalny wielorodzinny

**Adres:** ul. Siejaka nr 25A  
64-800 Chodzież

**Zamawiający:** Mieszkaniowy Zasób Gminy Miejskiej Chodzież

**Adres Zamawiającego:** ul. Młyńska nr 3  
64-800 Chodzież

**Opracował:** inż. Michał Wendland

Mieszaniowy Zasób  
Mieszkaniowego Zasobu Gminy Miejskiej  
Chodzież  
  
Anona Szmyt

Chodzież, dnia 6 maja 2019


## Kolorystyka

Rozmieszczenie kolorów zgodnie z załączonymi rysunkami.


Kolory:

1. Zielono – szary ( np. paleta Mapei 1305 C)
2. Biały ( np. paleta Mapei 1068 A)
3. Żółty ( np. paleta Mapei 1056 B)

Ostateczne ustalenie kolorystki z Zamawiającym w trakcie prowadzenia robót.


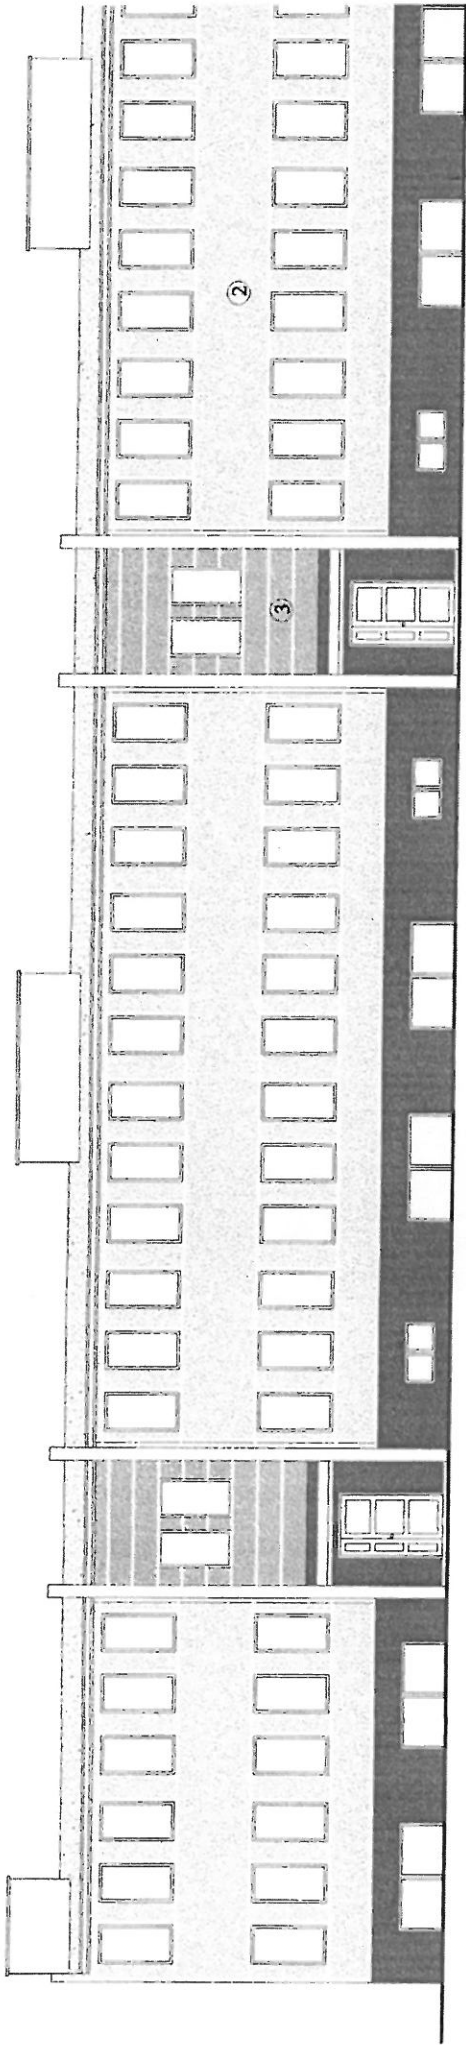


ELEWACJA WSCHODNIA


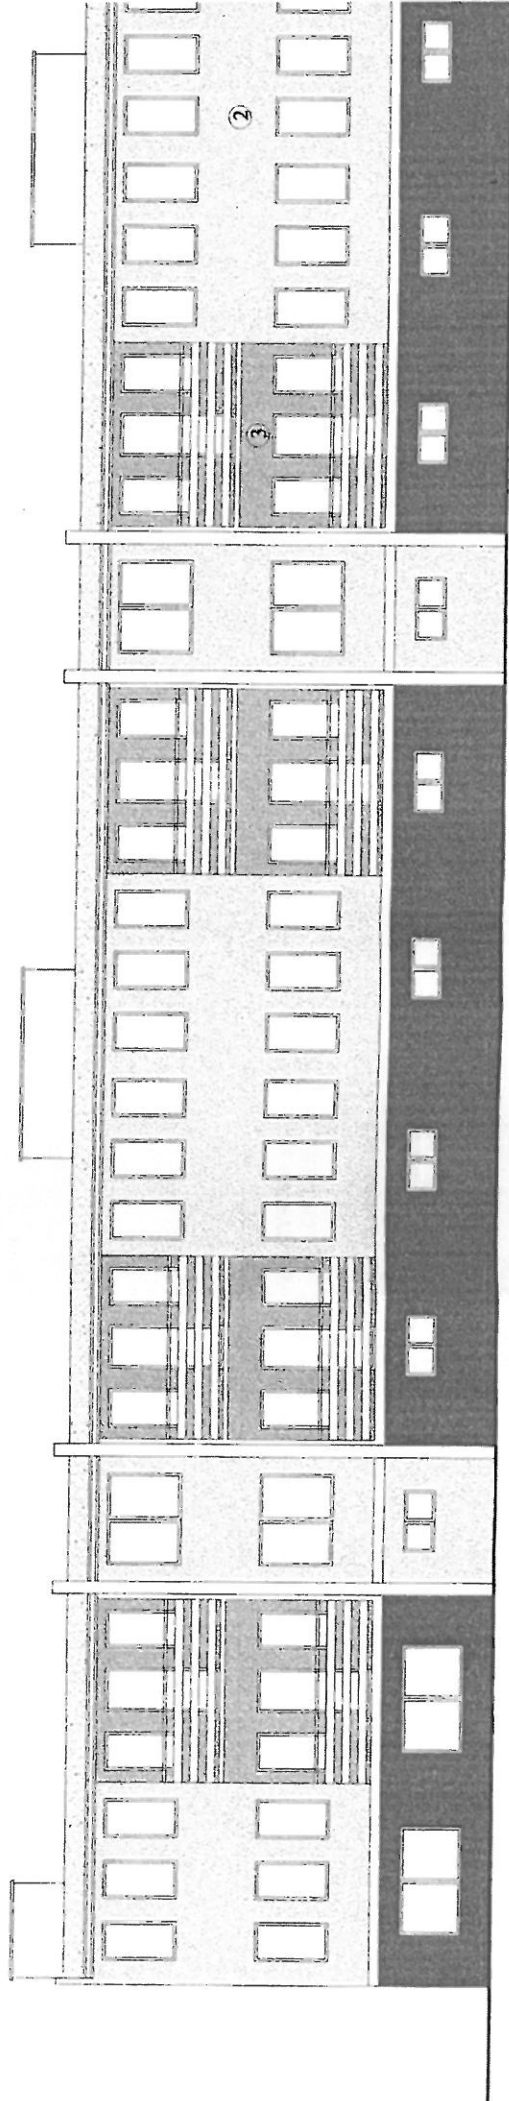


ELEWACJA ZACHODNIA



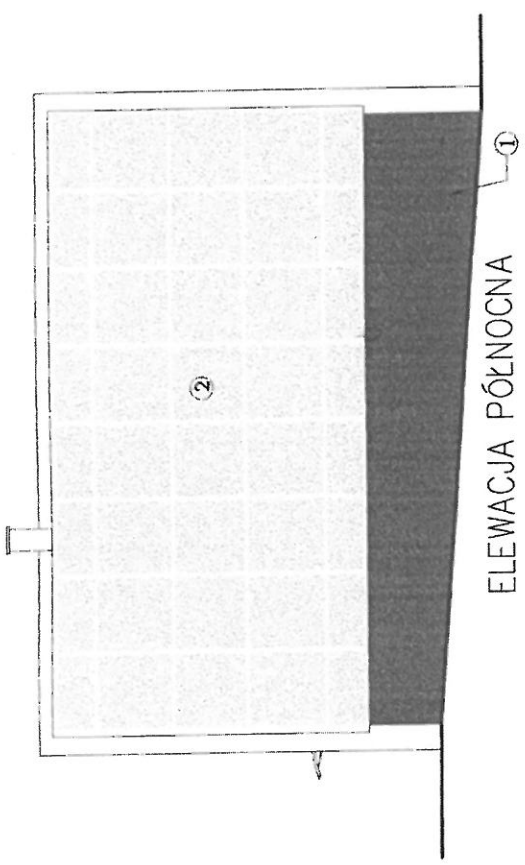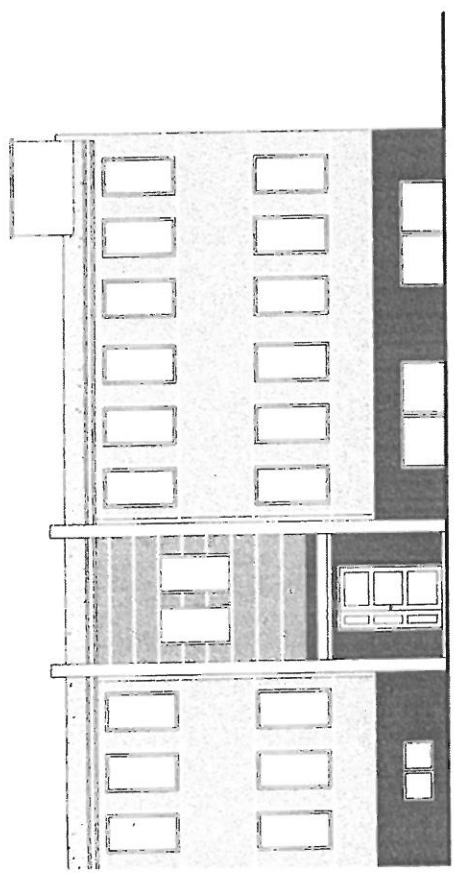

ELEWACJA PÓŁNOCNA

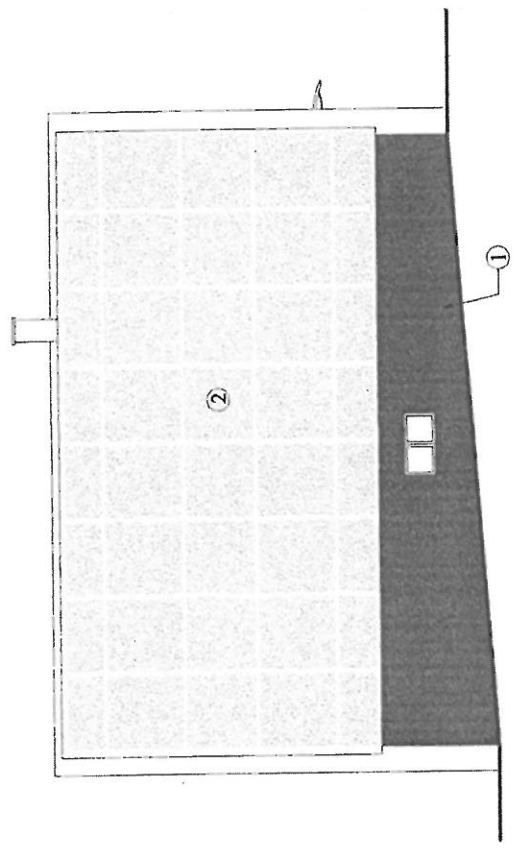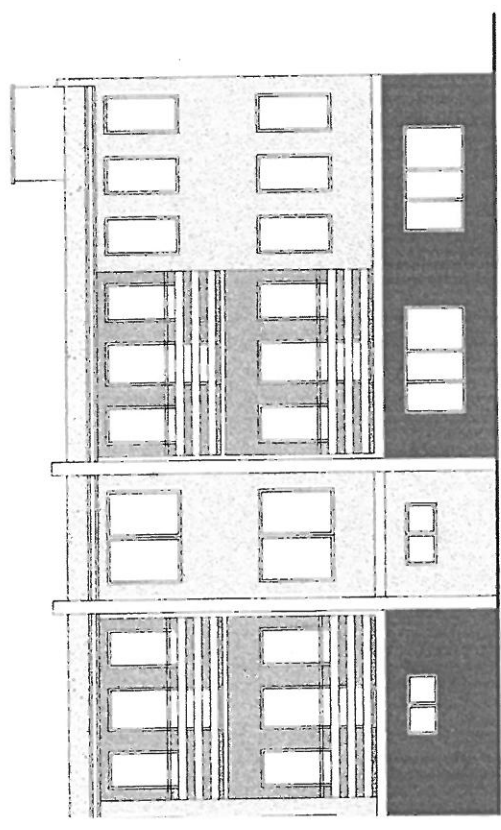

ELEWACJA POŁUDNIOWA

